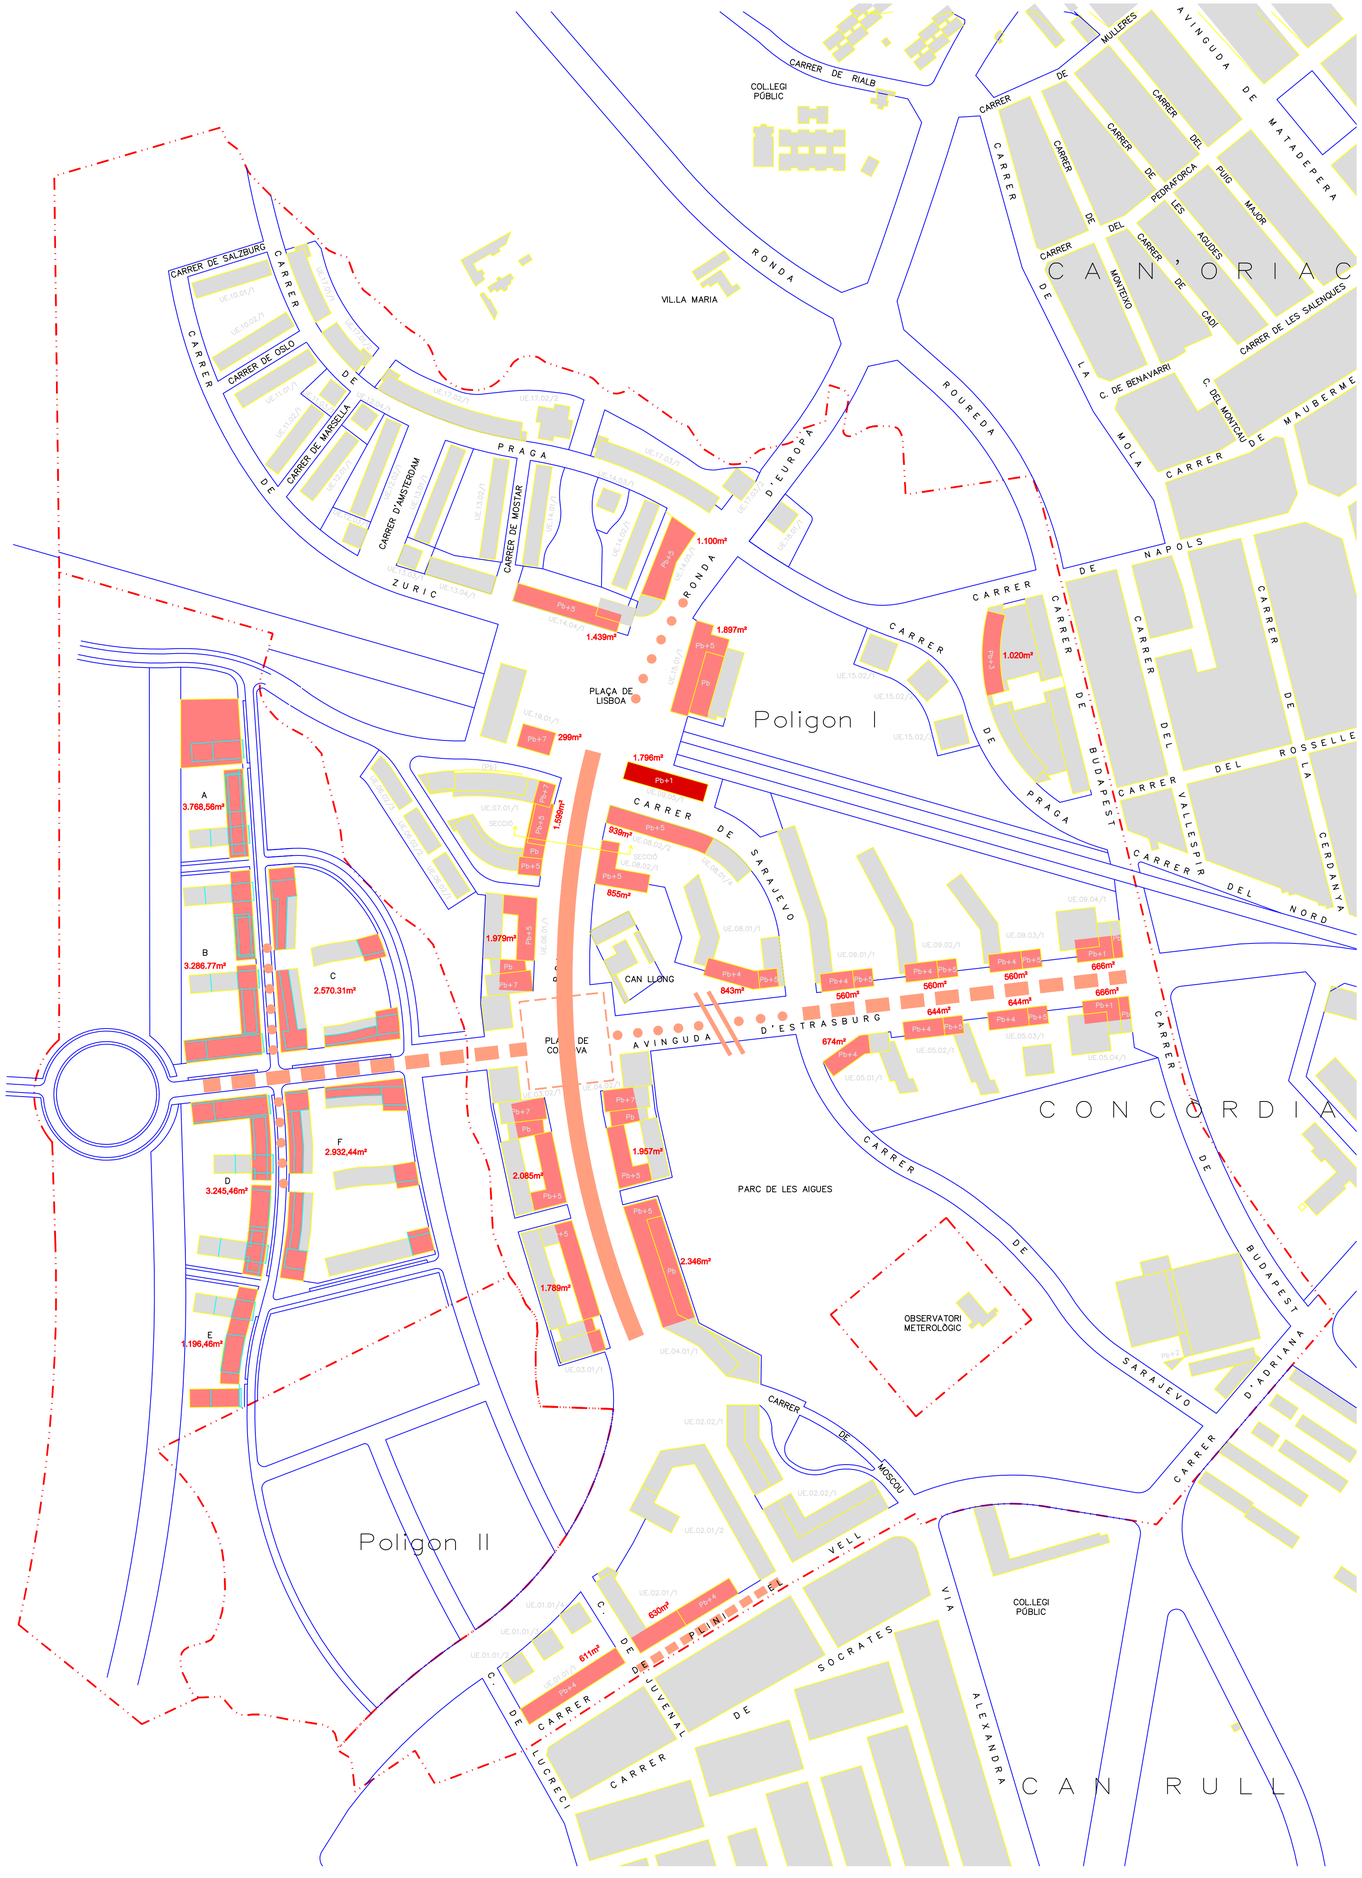

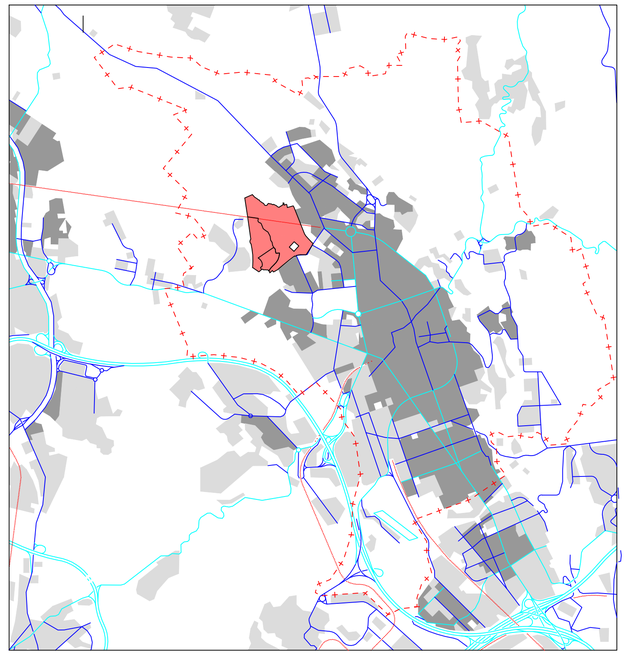

SITUACIÓ E: 1/50.000

CONCENTRACIÓ COMERCIAL
COMERÇ QUOTIDIÀ
APENDIX EIX COMERCIAL
EDIFICACIÓ AMB ÚS COMERCIAL
EDIFICACIÓ D'ÚS TOTALMENT COMERCIAL
SUPERFICIE COMERCIAL 1.000m²

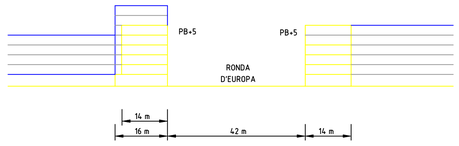

SECCIÓ RONDA D'EUROPA E: 1/1.000

N

PROGRAMA D'ORIENTACIÓ PER ALS EQUIPAMENTS COMERCIALS
SABADELL

FEBRER 2001 | 01 | E: 1/2.500

ESTUDI COMERCIAL
CAN LLONG / CASTELLARNAU

Ajuntament de Sabadell